



SOBACILAR ÇARŞISI PROJESİ GERİYE DÖNÜŞ KROKİSİ

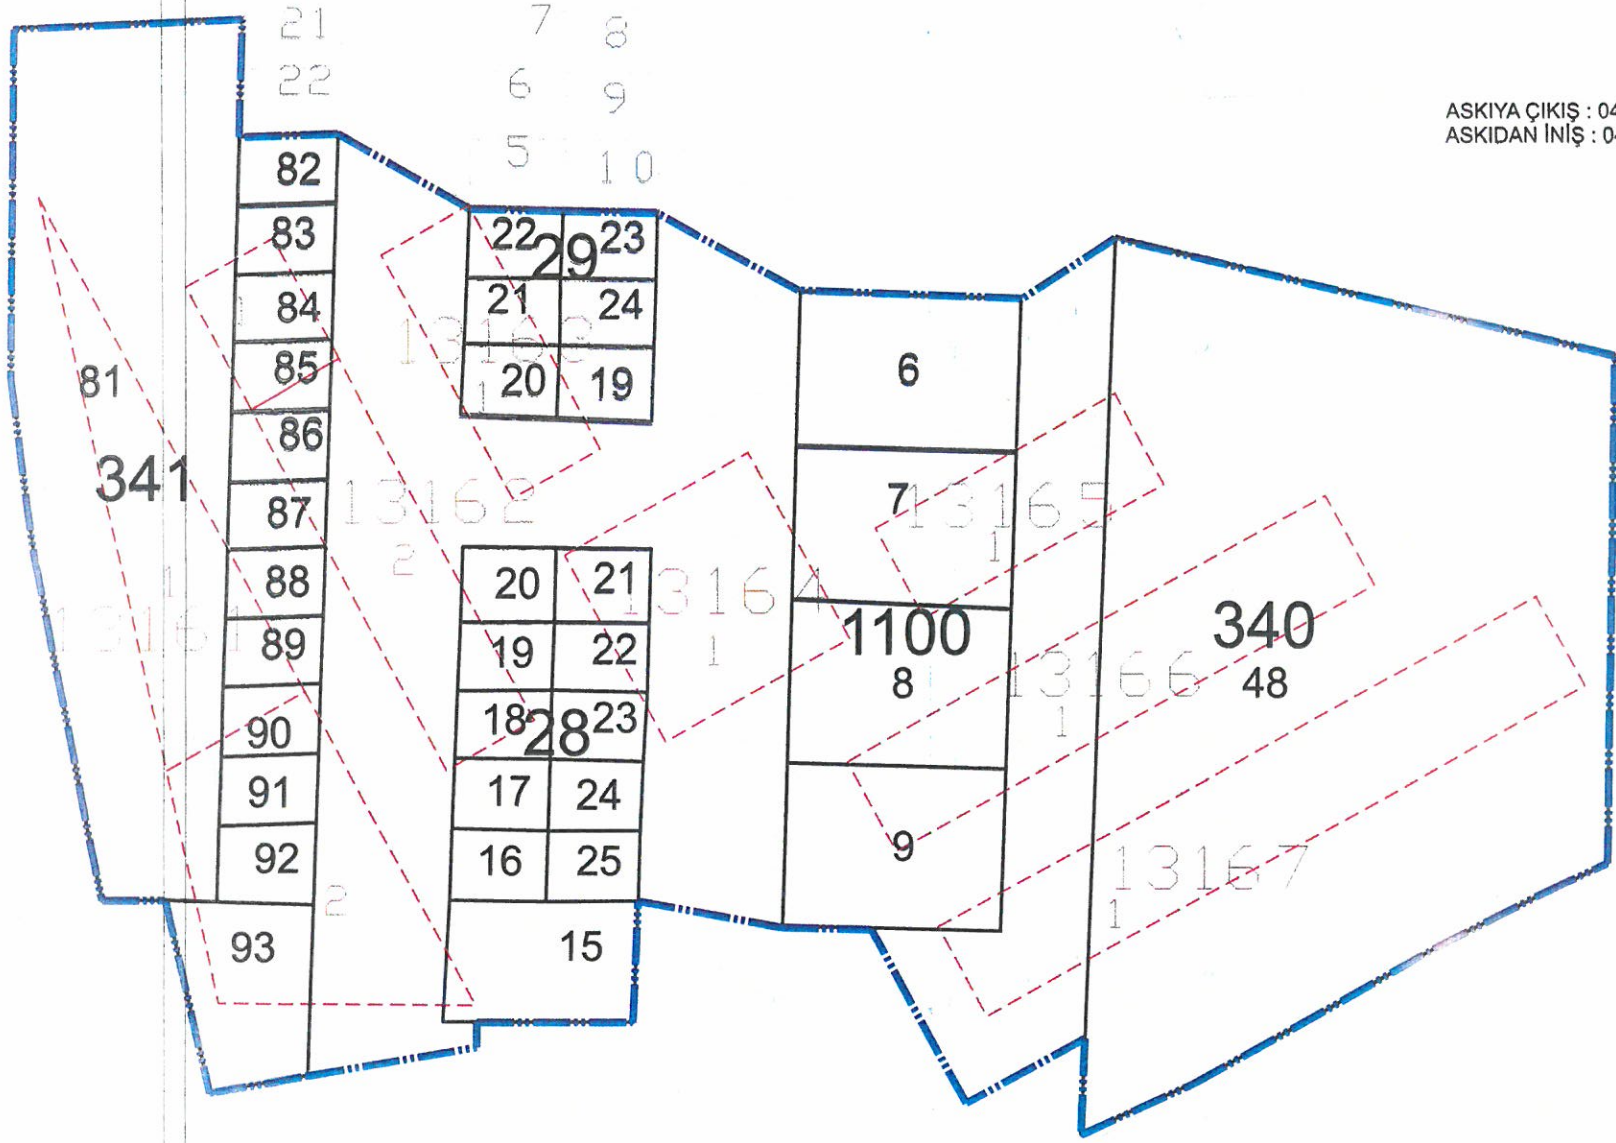

ASKIYA ÇIKIŞ : 04.12.2023
ASKIDAN İNİŞ : 04.01.2024

SOBACILAR ÇARŞISI PROJESİ PARSELASYON PLANI

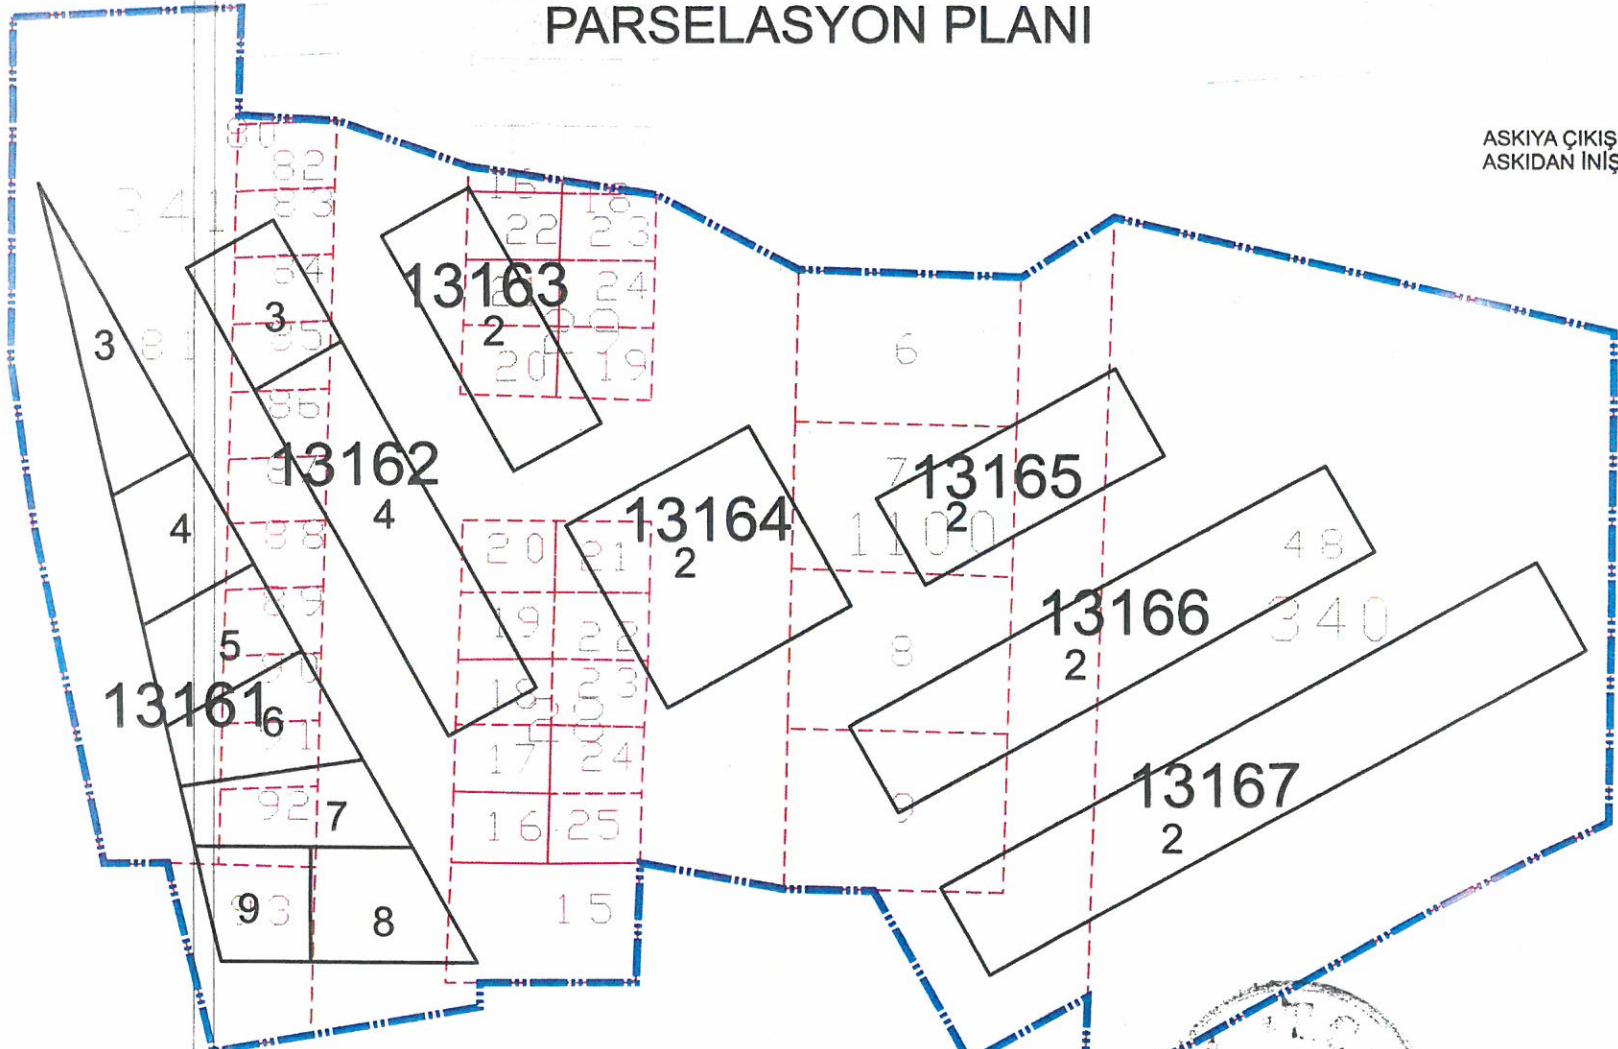

ASKIYA ÇIKIŞ : 04.12.2023
ASKIDAN İNİŞ : 04.01.2024

ANTALYA
Büyükşehir Belediyesi
Encümeninin 23.11.2023
Tarih 1140 Sayılı Kararı ile
Uygun Bulunmuştur.

DÜZENLEYEN		UYGUNDUR	
Adı Soyadı		BELEDİYE/ÖZEL İDARE	
Tarih		KONTROL EDEN	
İmza		ONAYLAYAN	
Serap AYDIN		Onur GACEMER	
Antalya Büyükşehir Belediyesi Harita Mühendisi		Harita Şube Müdür V.	